



GRONDPLAN GELIJKVLOERS  
 NIEUWE TOESTAND  
 Schaal 1/50

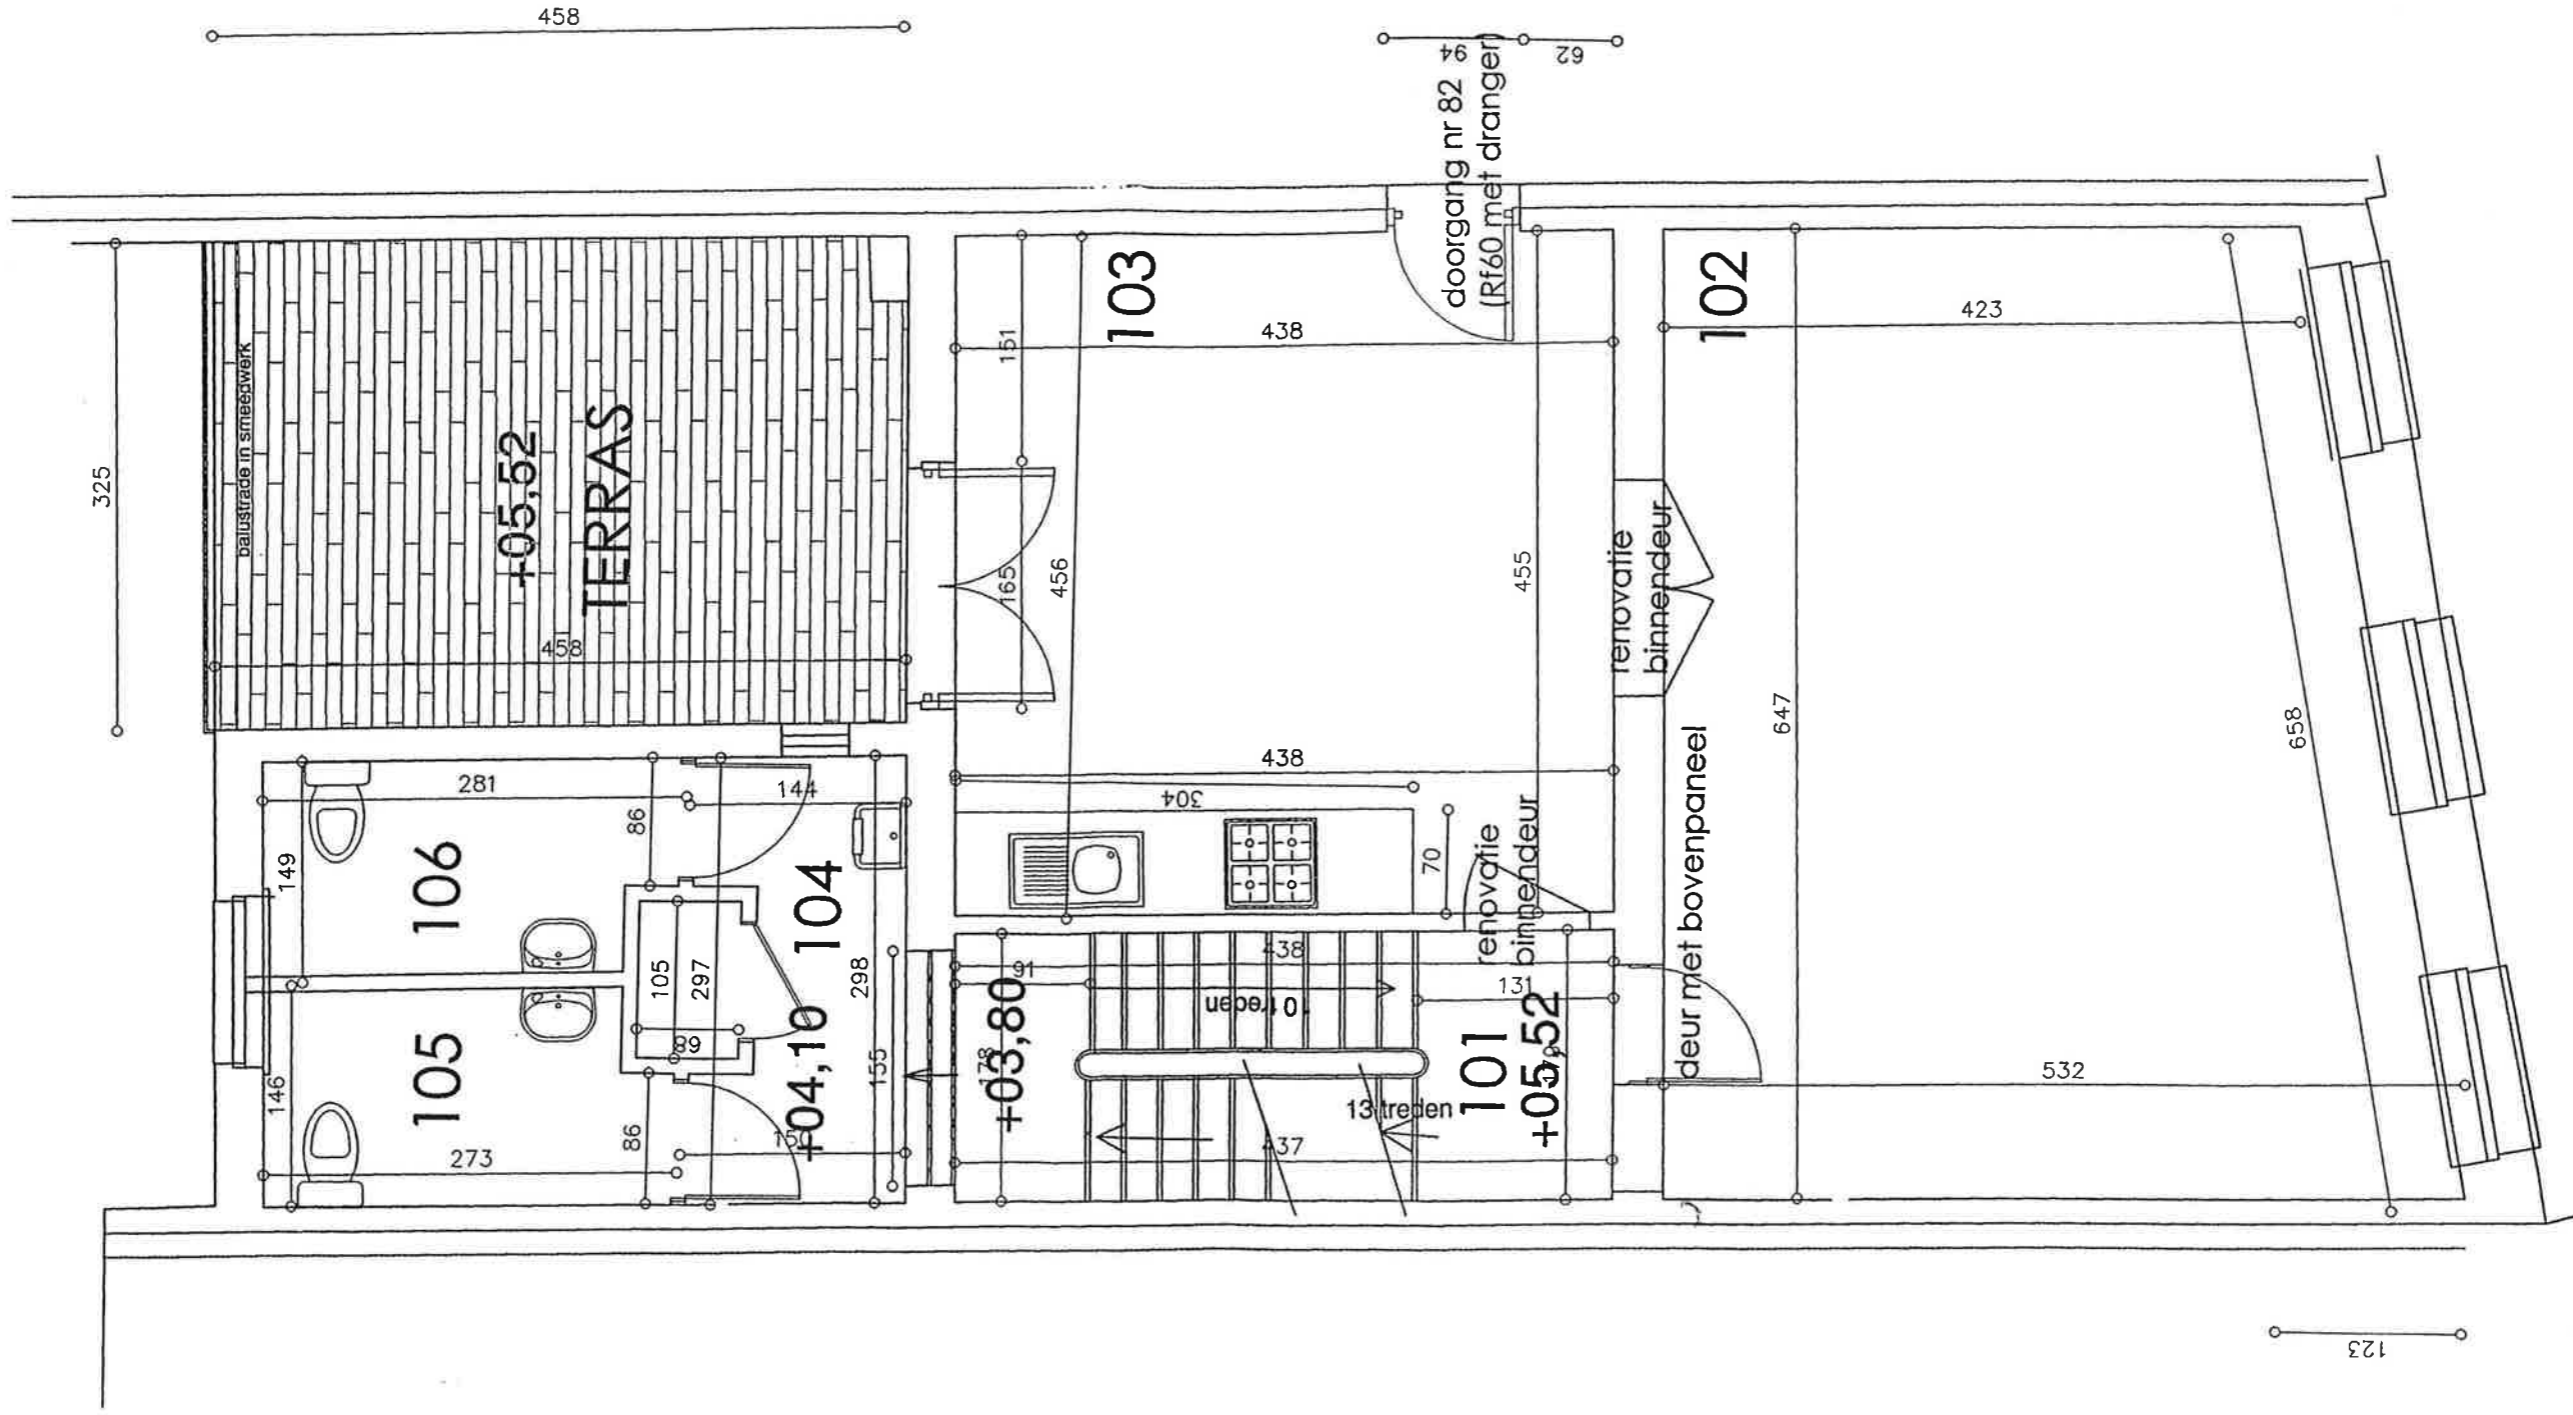


GRONDPLAN 1STE VERDIEPING  
 NIEUWE TOESTAND  
 Schaal 1/50

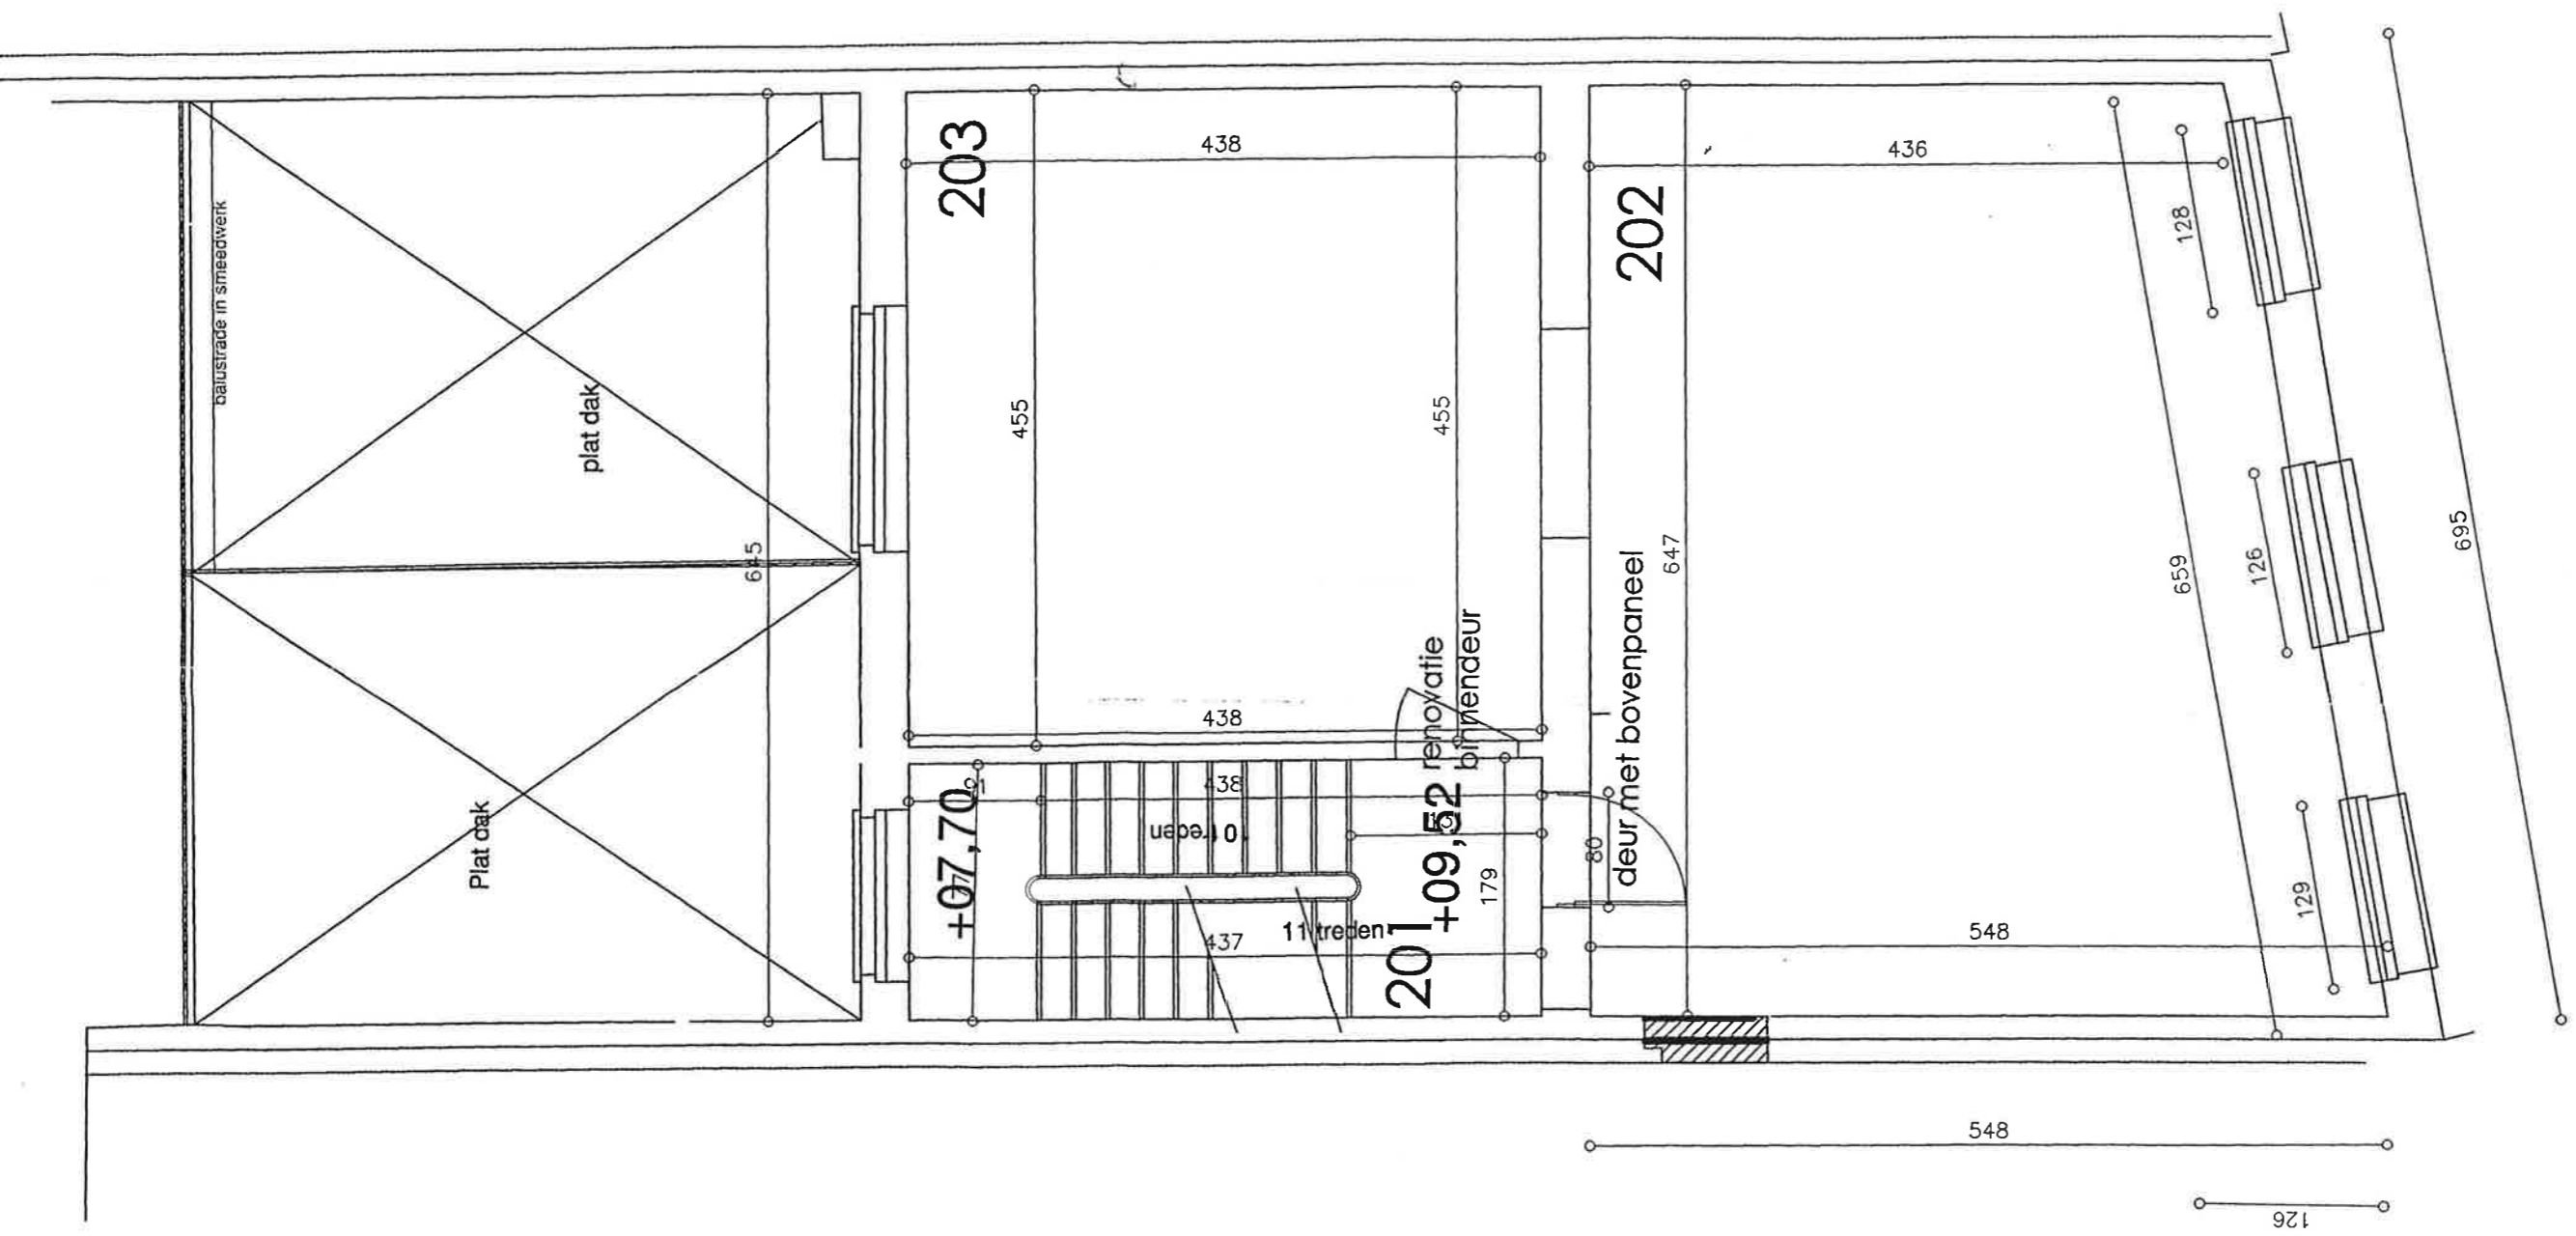

GRONDPLAN 2DE VERDIEPING  
 NIEUWE TOESTAND  
 Schaal 1/50




OPPLAN DAKVERDIEPING TUSSENNIVEAU  
 IN DE TOESTAND  
 1/50

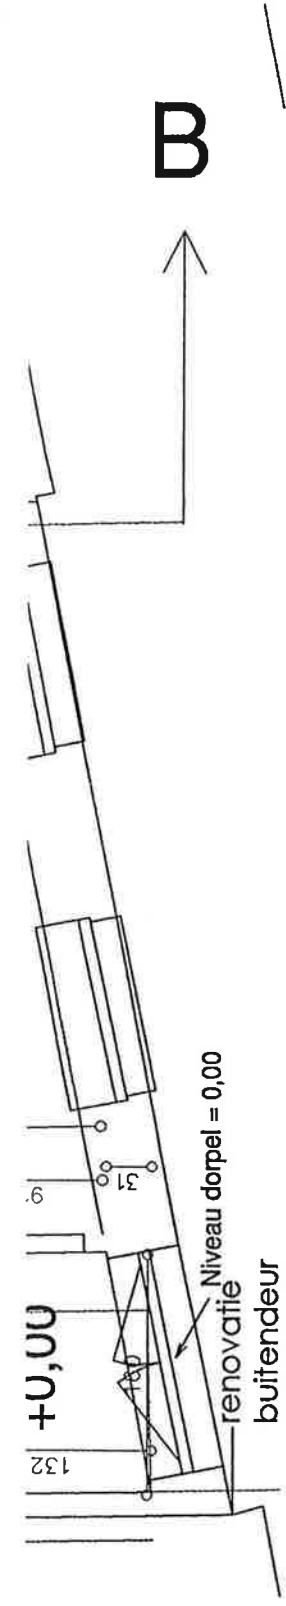

**B**

**GRONDPLAN GELIJKVLOERS**  
**NIEUWE TOESTAND**  
 Schaal 1/50

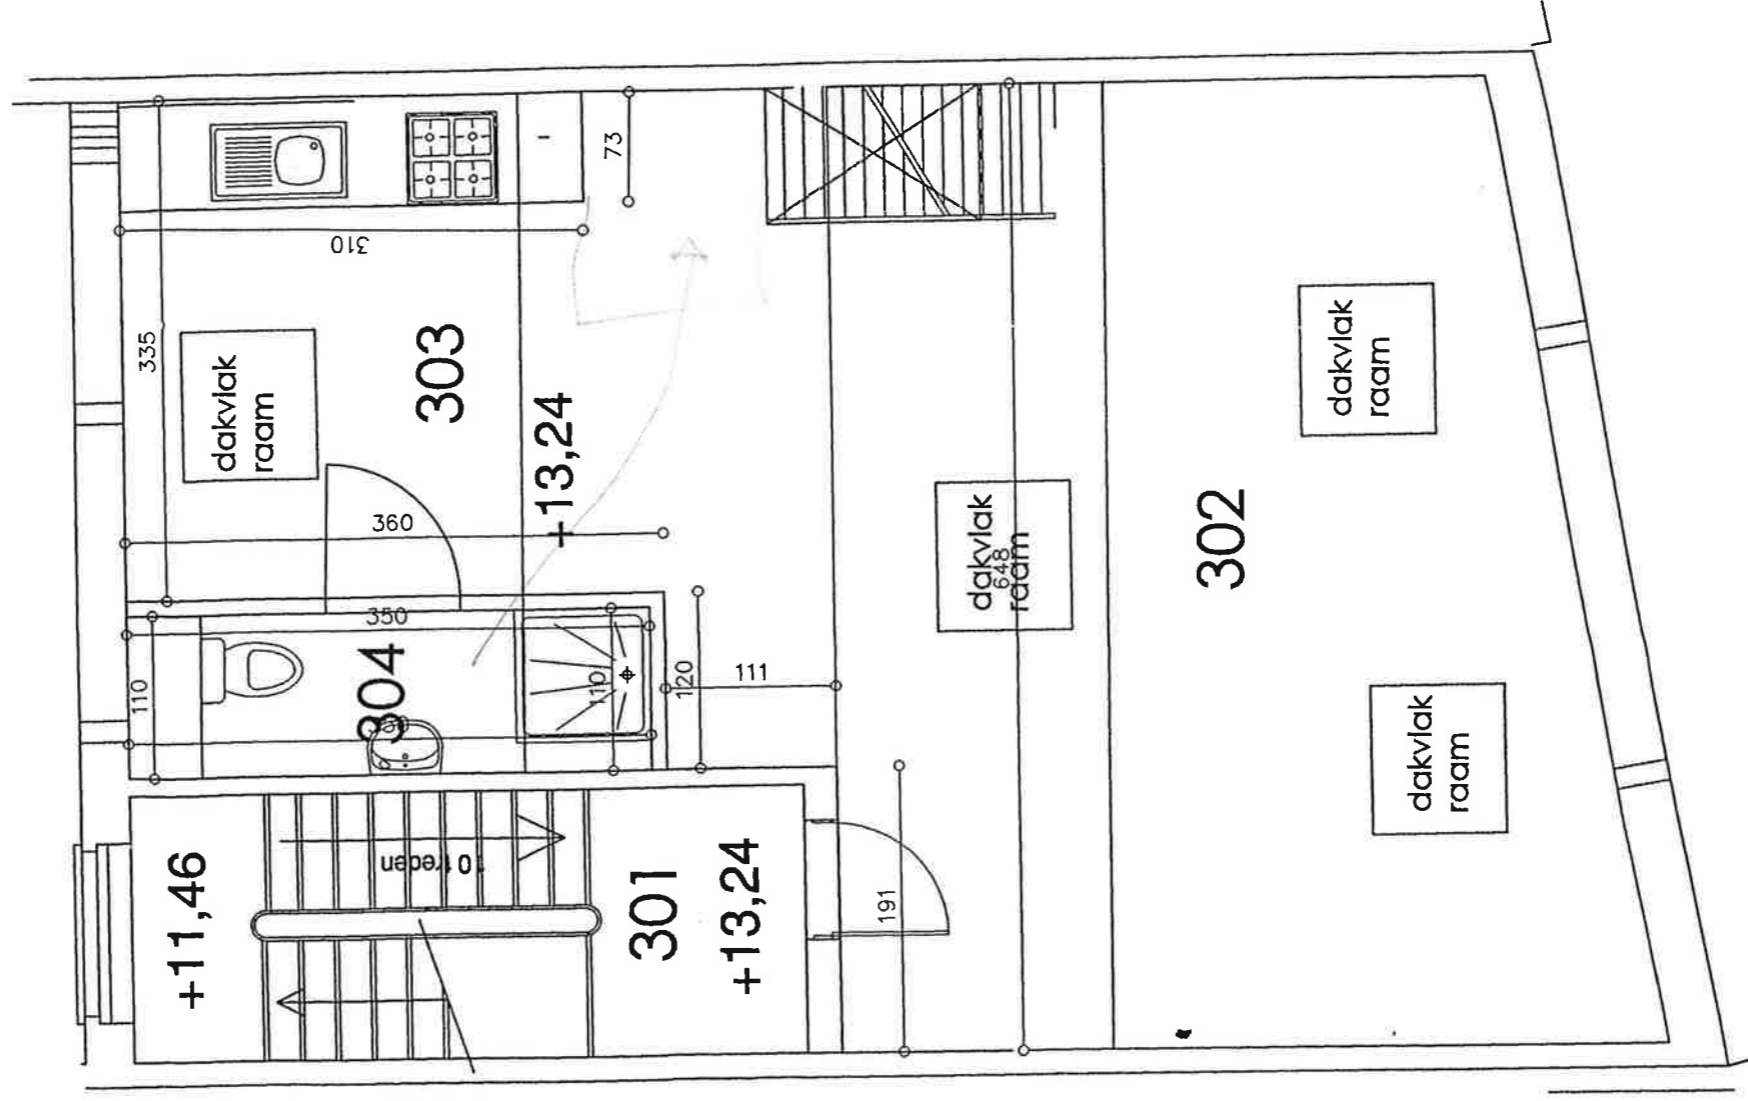

**GRONDPLAN DAKVERDIEPING**  
**NIEUWE TOESTAND**  
 Schaal 1/50